


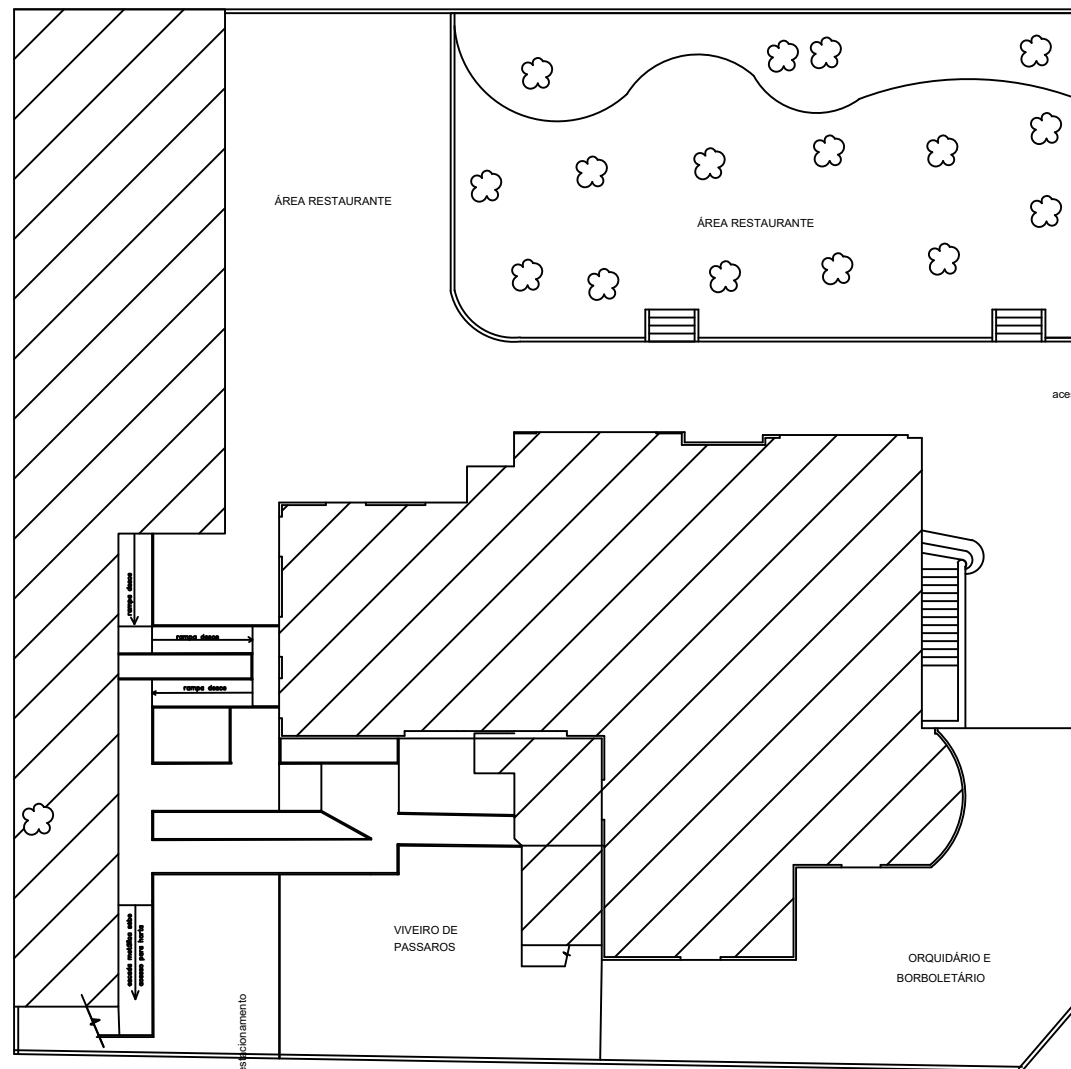

ÁREA CONSTRUÇÃO

RUA GUIANAZES

ALAMEDA NOTHMANN

CASA DA DON'ANNA

PLANTA
IMPLANTAÇÃO

ENDEREÇO
RUA GUIANAZES no. 1.149 - CAMPOS ELÍSEOS

PROPRIETÁRIO
LUIS EDUARDO ALVES DE LIMA

escala 1:100