



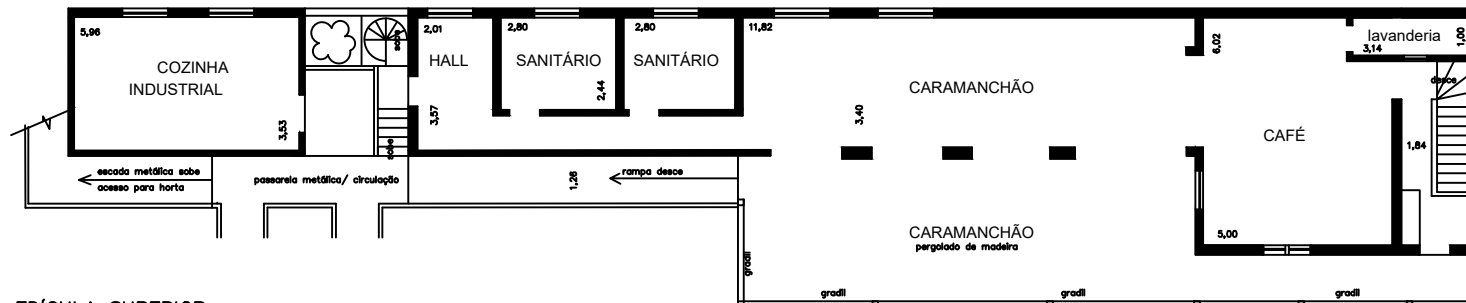

EDÍCULA SUPERIOR

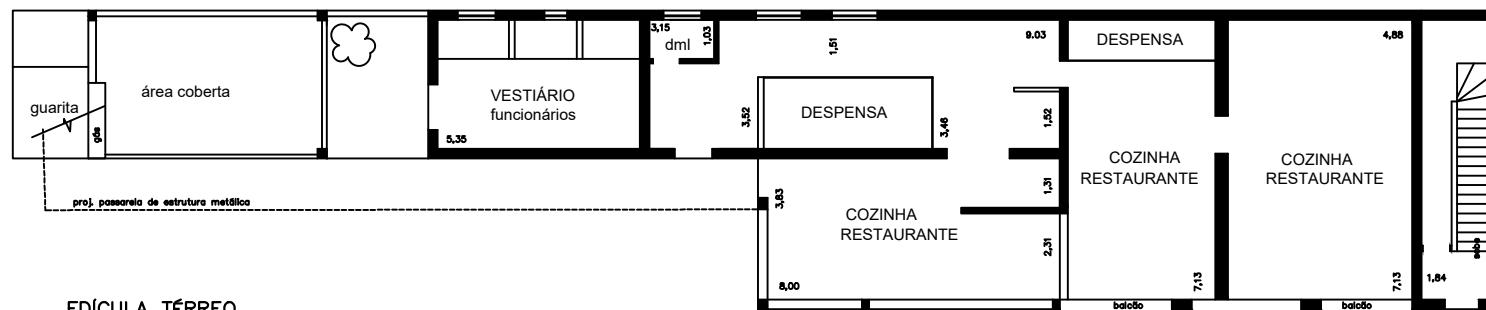

EDÍCULA TÉRREO

CASA DA DON'ANNA

PLANTA
LEVANTAMENTO DA CONSTRUÇÃO EXISTENTE

ENDEREÇO
RUA GUAIANAZES no. 1.149 - CAMPOS ELÍSEOS

PROPRIETÁRIO
LUIS EDUARDO ALVES DE LIMA

escala 1:100